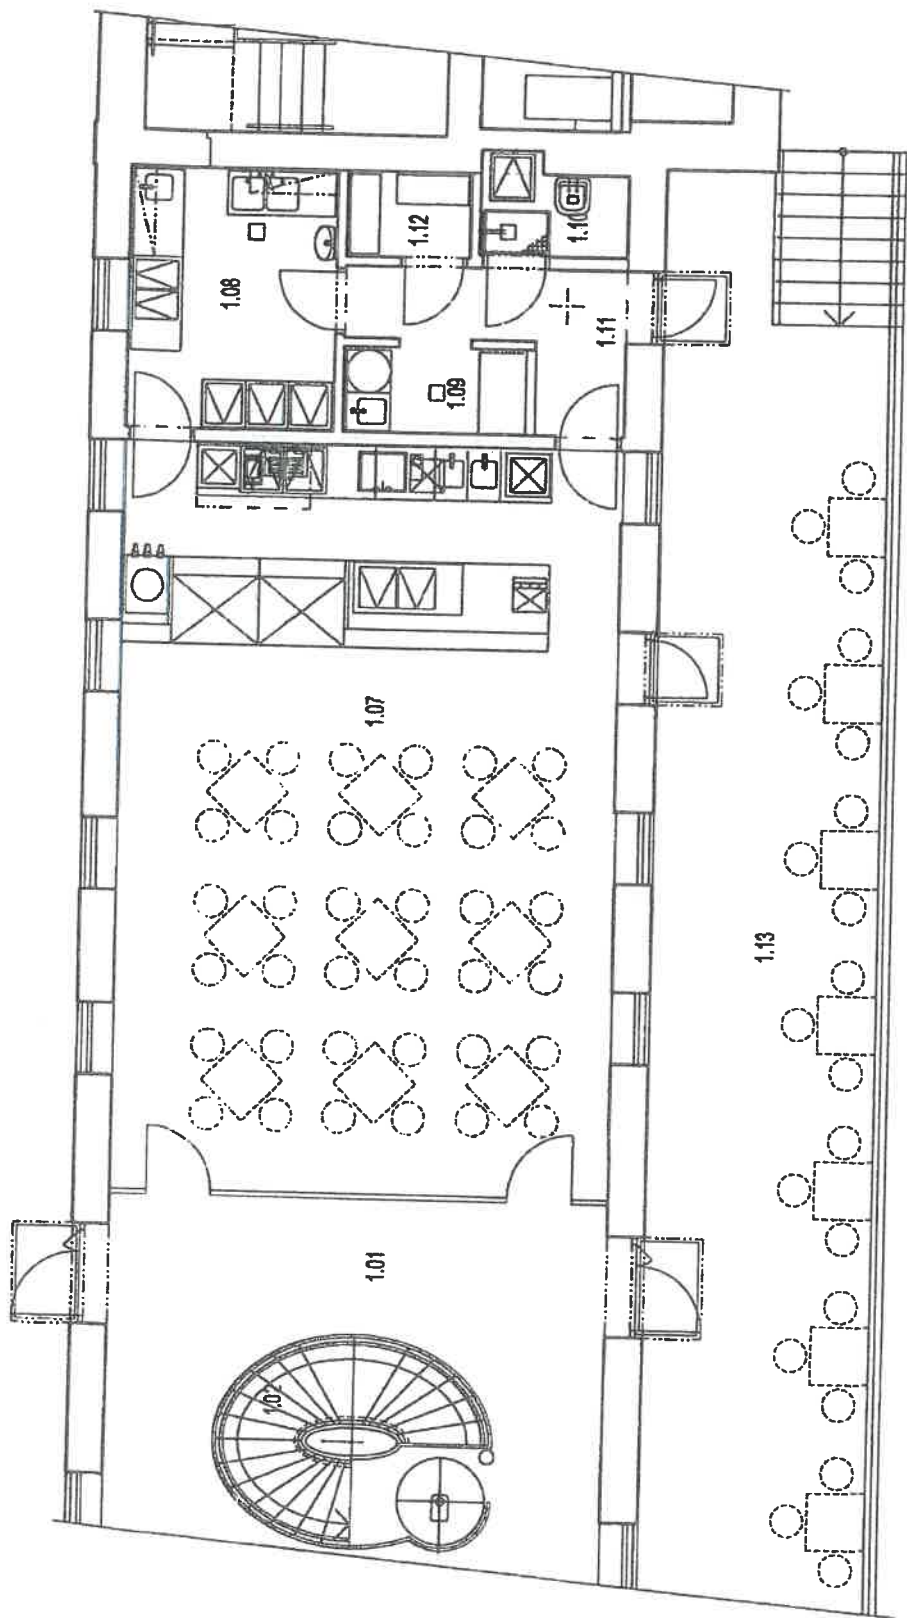


Č.M.	MÍSTNOST	PLOCHA m ²
1.01	HALA	
1.02	SCHODIŠTĚ	
1.07	LITERÁRNÍ KAVÁRNA - CUKRÁRNA	72,88
1.08	PŘÍPRANA - GASTRONOMIE	10,64
1.09	MYTÍ STOLÁŘHO NÁDOBÍ	1,82
1.10	OKLID + SKLAD ODPAKOV	2,81
1.11	CHODBA	4,11
1.12	SLUŽBY SKLAD	1,14
1.13	VENKOVNÍ TERASA	88,20

ing. arch. Jan Dvořák

U L. B. 370 04 České Budějovice

tel. 397 412 325, Mob: 728 541 242

fax 077-7001031224 IČO 647 69 232 1:100

PŮDORYS 1.NP - BÝVALÉ SÝPKY



Rekonstrukce bývalých hosp. budov koním a sýpků na Velehradě

Investor: Římskokatolická farnost Velehrad, Stojanovo náměstí 206

Ustavatel: k.ú. Velehrad, č. parc. 201, 203/3

Stupeň: Generální projektant

PROJEKTOVÁ DOKUMENTACE SKUTEČNÉHO PROVEDENÍ STAVBY Atelier Dvořák architekti, České Budějovice

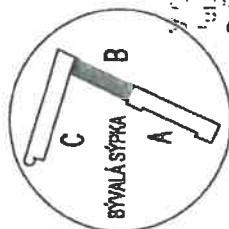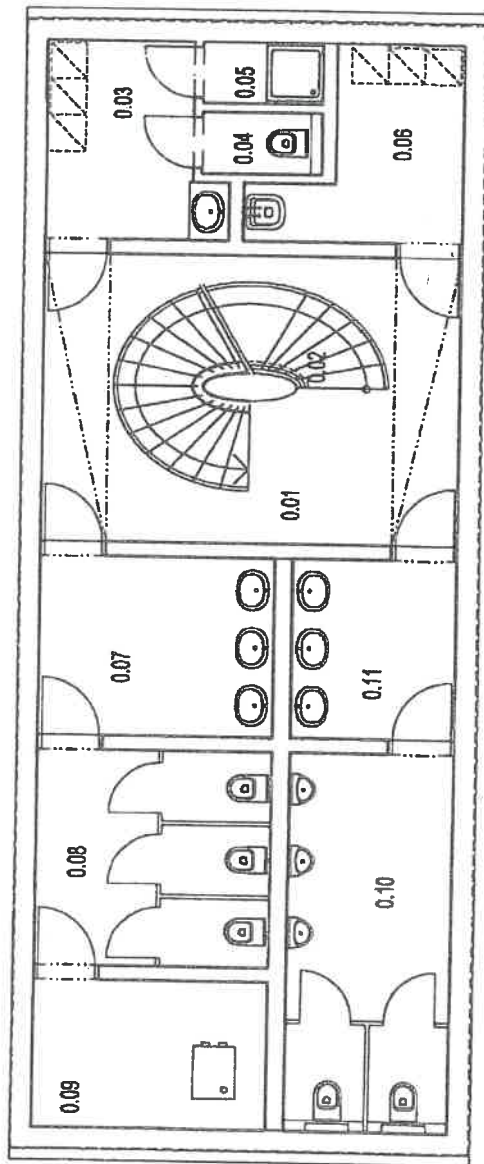

ing. arch. Jan Dvořák

Věžecká 9, 370 04 České Budějovice,

tel.: 387 412 225, mob: 728 541 215

DIČ 077-7001031224 IČO 047 69 232



1:100

PŮDORYS 1.PP - BÝVALÉ SÝPKY

Rekonstrukce bývalých hosp. budov konímy a sýpky na Velehradě

Investor:

Římskokatolická farnost Velehrad, Stojanovo náměstí 208

Stupeň:

Místo stavby:

Věžecká 9, 370 04 České Budějovice

Projektant:

Ing. arch. Jan Dvořák

DIČ 077-7001031224

IČO 047 69 232

PROJEKTOVÁ DOKUMENTACE SKUTEČNÉHO PROVEDENÍ STÁVBY

Atelier Dvořák architekti, České Budějovice

Č.jm.	MÍSTNOST	PLOCHA m ²
0.01	HALA	
0.02	SCHODIŠTĚ	
0.03	ŠATNA - PERSONÁL	8,20
0.04	WC - PERSONÁL	1,33
0.05	SPRCHA - PERSONÁL	1,46
0.06	OKLUD	
0.07	PŘEDSÍŘ S UMÝVADLY - ŽENY	
0.08	WC ŽENY	
0.09	MÍSTNOST TZB	
0.10	WC + PŘEDSÍŘ - MUŽI	
0.11	PŘEDSÍŘ S UMÝVADLY - MUŽI	
0.12	ROZVADĚČE NN	
0.13	TRAFIDRANCE	
0.14	ROZVADĚČE VN	
0.15	VENKOVNÍ POJISTKA V 1.PP	
0.16	VÝKONOVACÍ SCHODIŠTĚ	
0.17	NÁHRADNÍ ZDROJ (UPS)	